第68号議案

南宇和高等学校学生寮新築工事請負契約について


愛南町議会の議決に付すべき契約及び財産の取得又は処分に関する条例(平成16年愛南町条例第54号)第２条の規定に基づき、条件付一般競争入札に付した南宇和高等学校学生寮新築工事について、次のとおり請負契約を締結するため、地方自治法(昭和22年法律第67号)第96条第１項第５号の規定により議会の議決を求める。

１　契約の目的　　南宇和高等学校学生寮新築工事
２　契約の方法　　条件付一般競争入札による契約
３　契約金額　　金299,200,000円
４　契約の相手方　愛媛県南宇和郡愛南町深浦193番地
　　株式会社　明正建設
　　代表取締役　宮内　善正

令和８年11月12日提出

愛南町長　中村　維伯

提案理由
予定価格が50,000千円を超えるため。

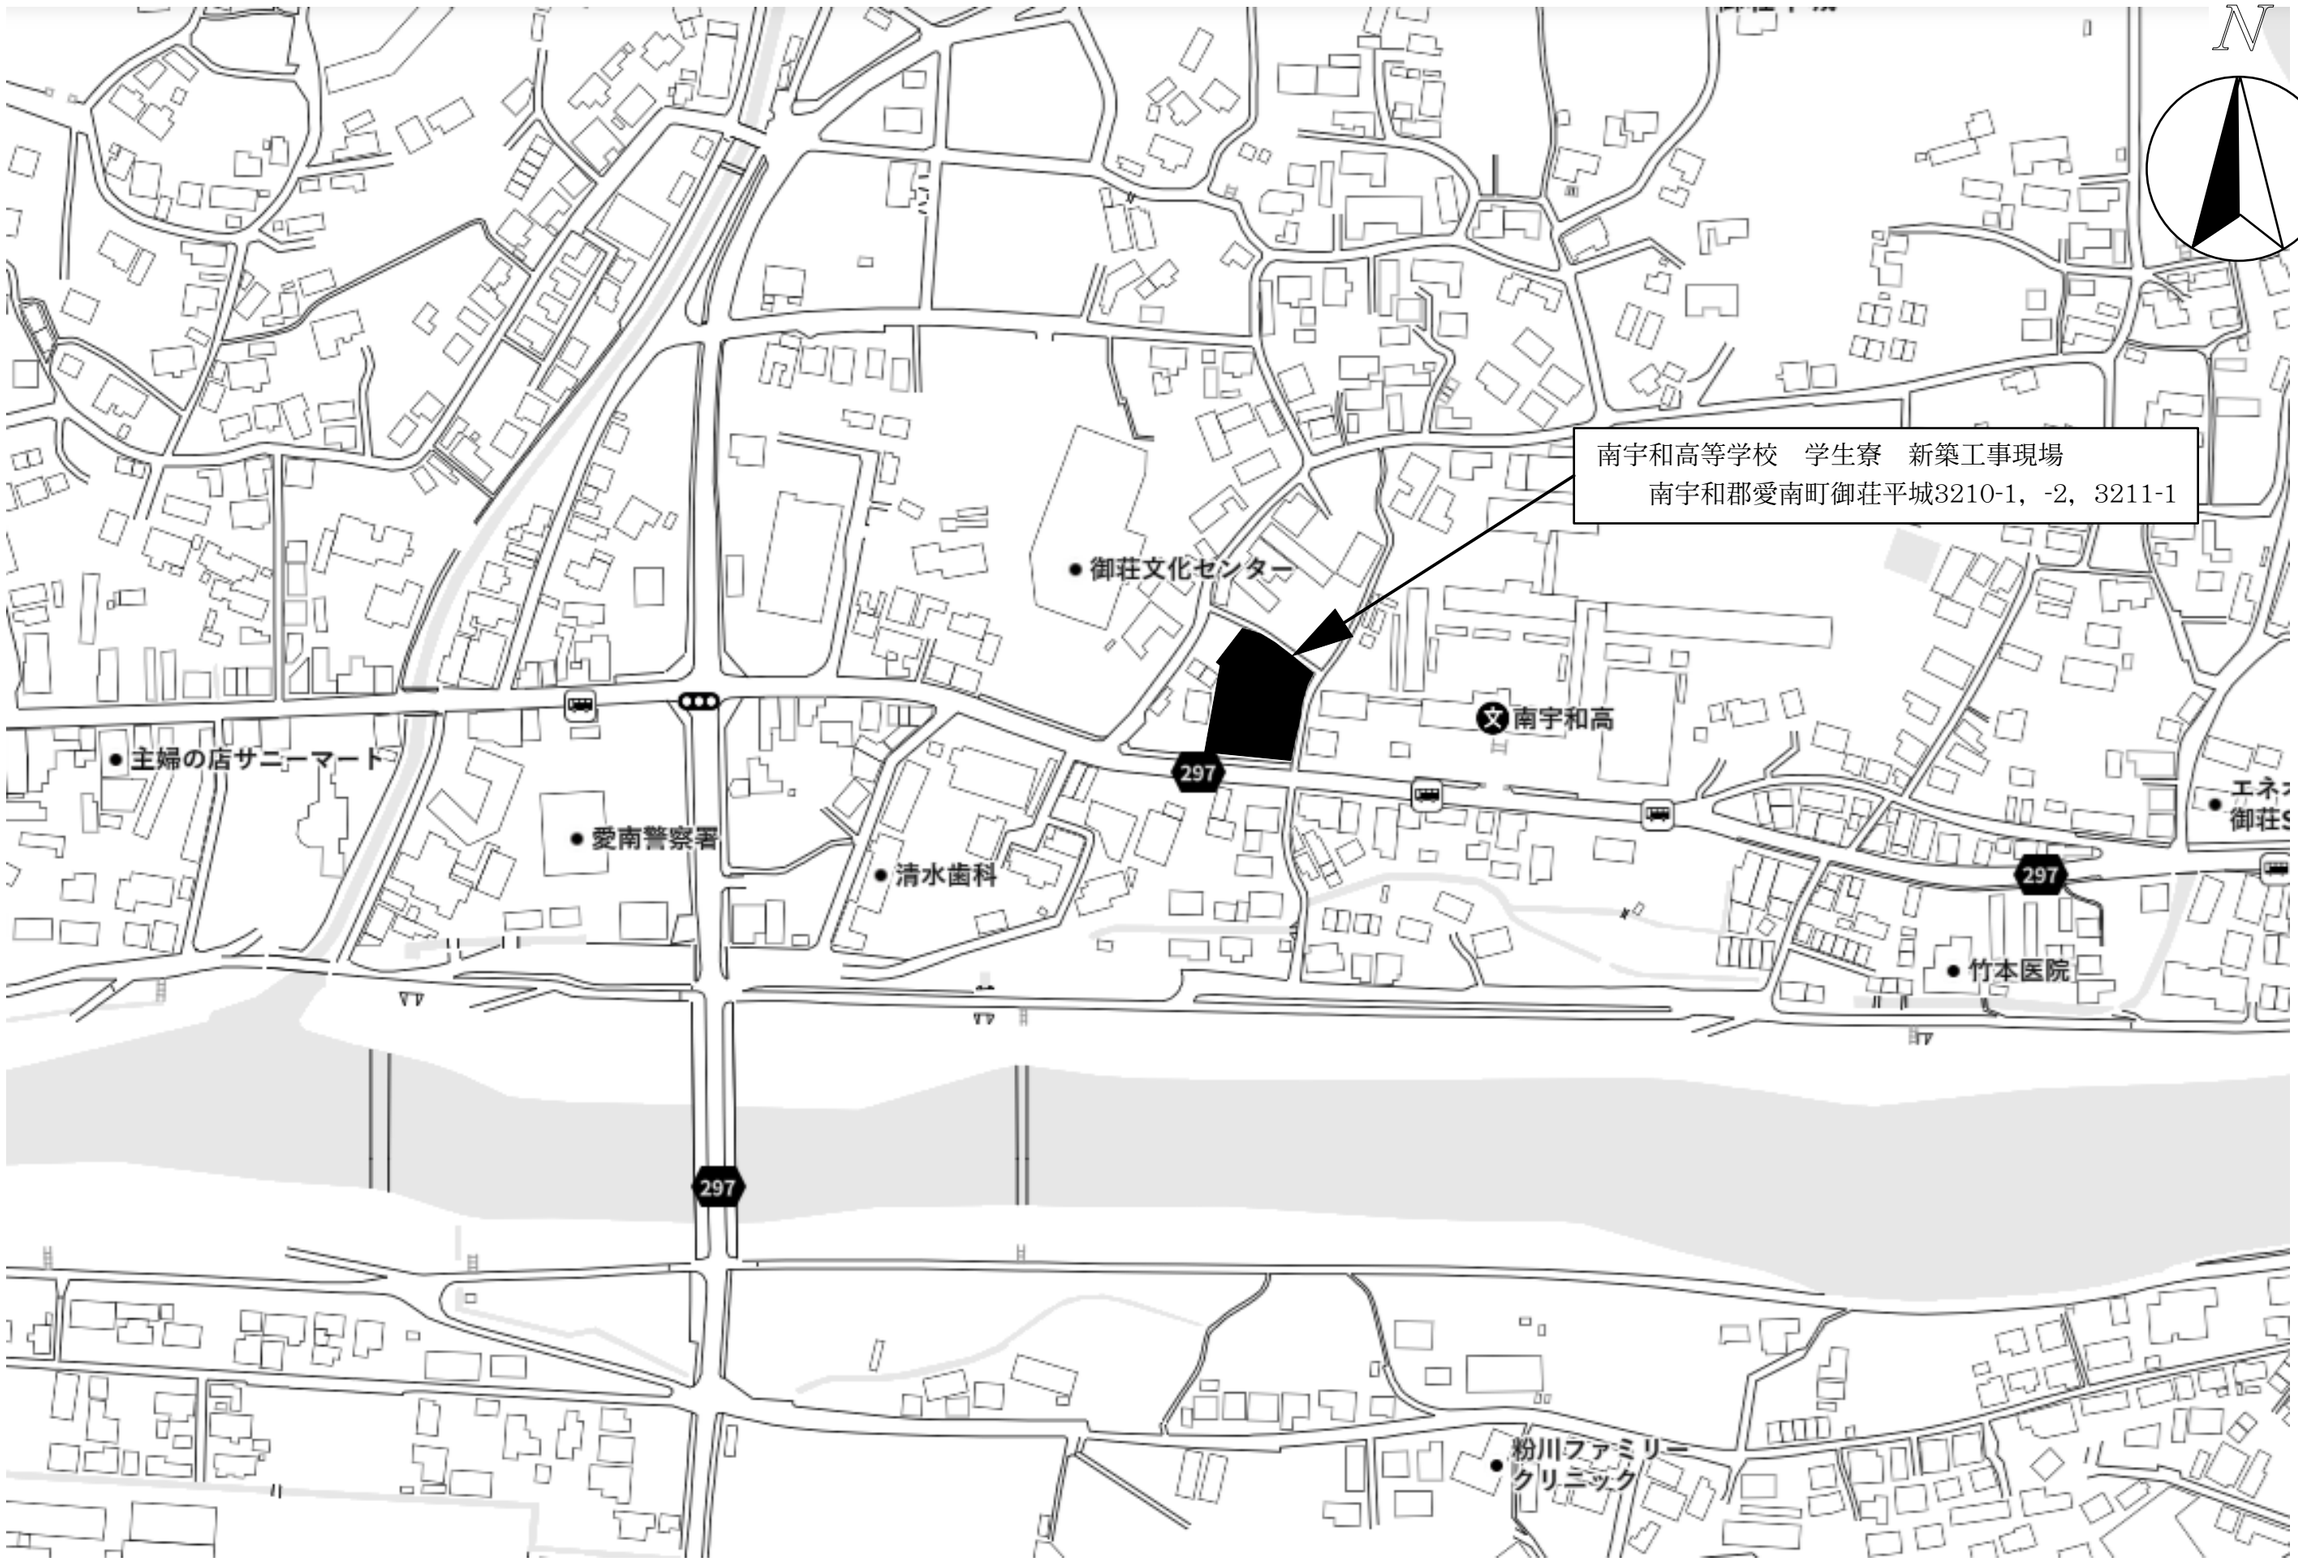

	TITLE	SCALE	CHECKED	LAST REVISION.	DRAWN.	NO.
	南宇和高等学校　学生寮　新築工事 付近見取図	任意	川村英樹 二級建築士　第(石)8321号	2026.09.04	名和めぐみ A PERSON IN CHARGE. 庄子隆之	04




南宇和郡愛南町御荘平城(みしょうひらじょう)3210-1，-2，3211-1

	TITLE	SCALE	CHECKED	LAST REVISION.	DRAWN.	NO.
	南宇和高等学校　学生寮　新築工事　配置図	1：200	川村英樹 二級建築士　第(石)8321号	2026.09.25	名和めぐみ・鈴木真弓 A PERSON IN CHARGE. 庄子隆之	05



※厨房の窓を除く各部屋の窓と玄関ドアに
ロールスクリーンを設置

	TITLE	SCALE	CHECKED	LAST REVISION.	DRAWN.	NO.
	南宇和高等学校　学生寮　新築工事 センター棟平面図	1：60	川村英樹 二級建築士　第(石)8321号	2026.09.17	名和めぐみ・鈴木真弓 A PERSON IN CHARGE. 庄子隆之	28

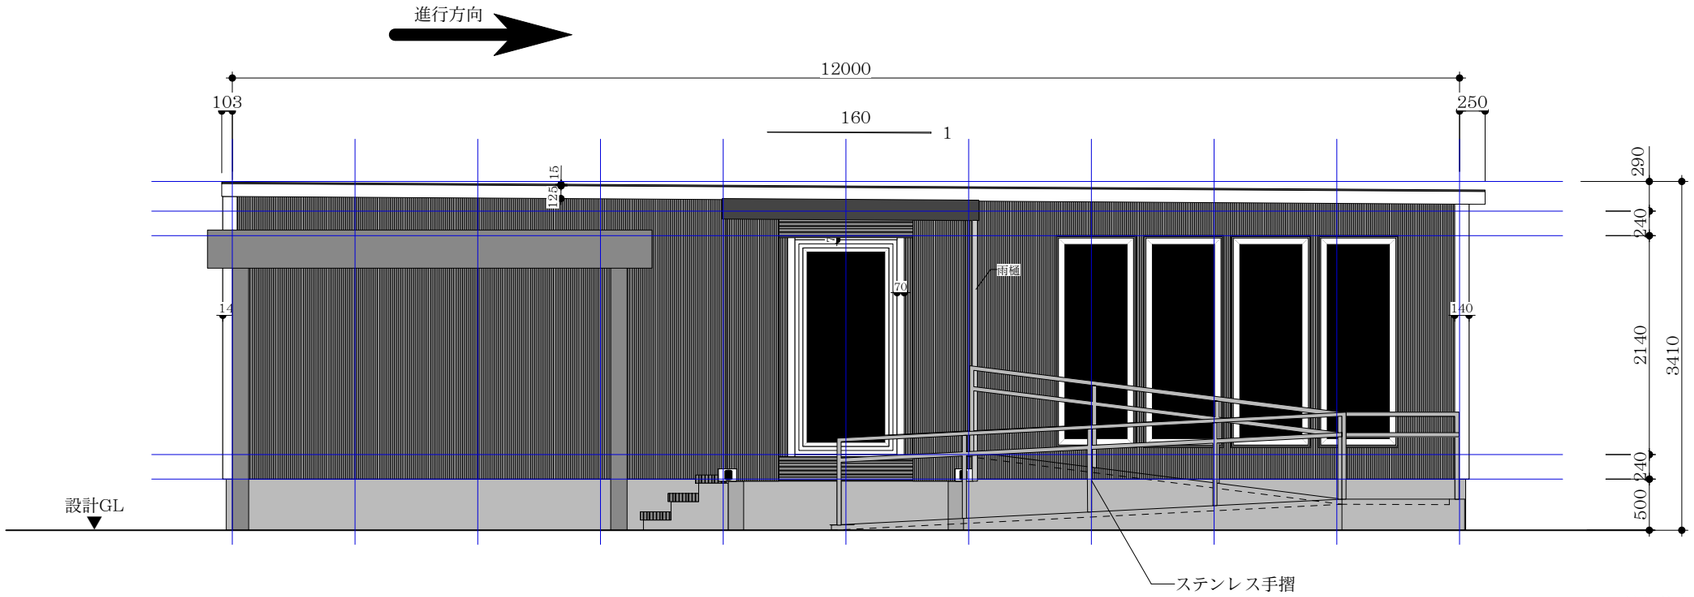

外部仕上げ

屋根／ｶﾞﾙﾊﾞﾘｳﾑ鋼板 t -0.6m/m折板 ｽﾃﾝﾚｽﾋﾞｽ止め

外壁／防火ｻｲﾃﾞｨﾝｸﾞ　ｱｲｼﾞｰ工業　SP-ｶﾞﾙｽﾊﾟﾝ
：ｸﾞﾗﾝﾌﾞﾙｰ

窓ｻｯｼ／木製ｻｯｼ：ｻﾄﾞﾘﾝ(ﾎﾜｲﾄ)　2回塗り


玄関ﾄﾞｱ／木製：ﾎﾜｲﾄ2回塗り

鼻隠し・出隅・窓周り／福杉加工(W=90~140)
：ｻﾄﾞﾘﾝ(ﾎﾜｲﾄ)2回塗り


ｺｰﾅｰ金物／


床下塗装なし

雨樋／あり

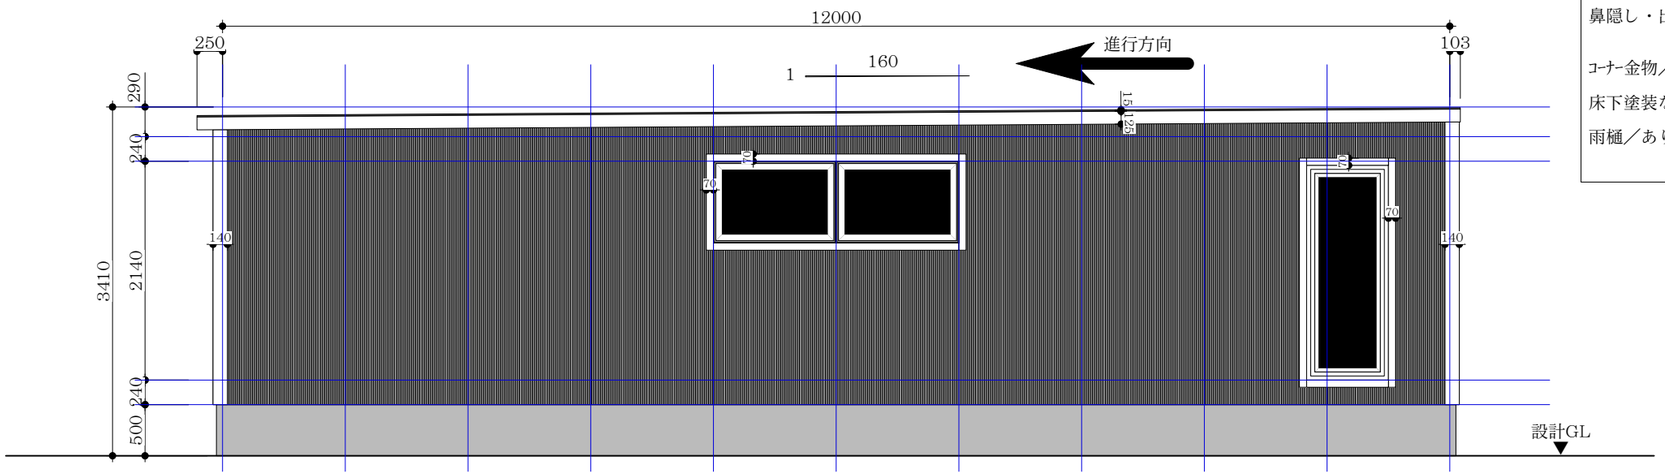


	TITLE	SCALE	CHECKED	LAST REVISION.	DRAWN.	NO.
	南宇和高等学校　学生寮　新築工事 センター棟立面図1	1：60	川村英樹 二級建築士　第(石)8321号	2026.09.08	名和めぐみ・鈴木真弓 A PERSON IN CHARGE. 庄子隆之	30

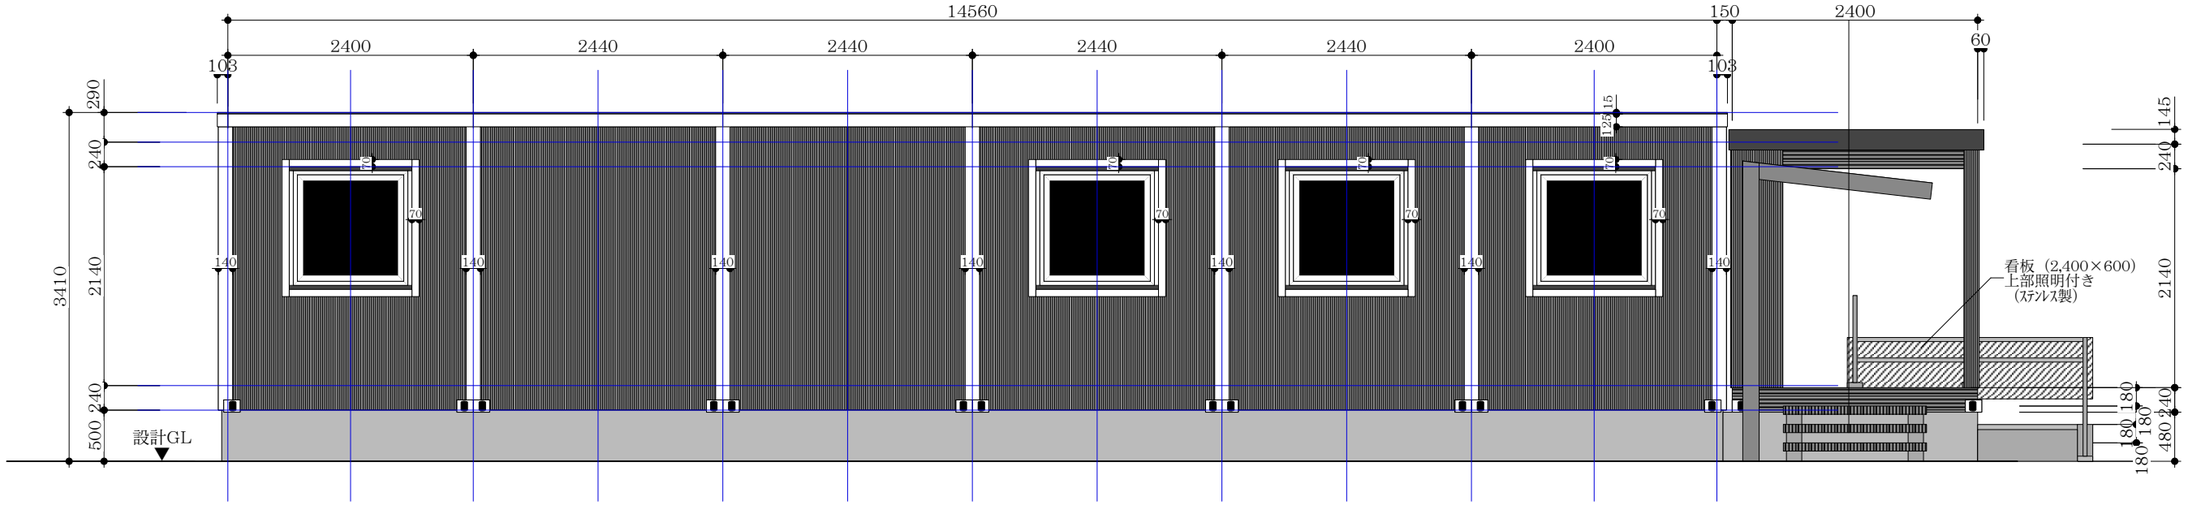

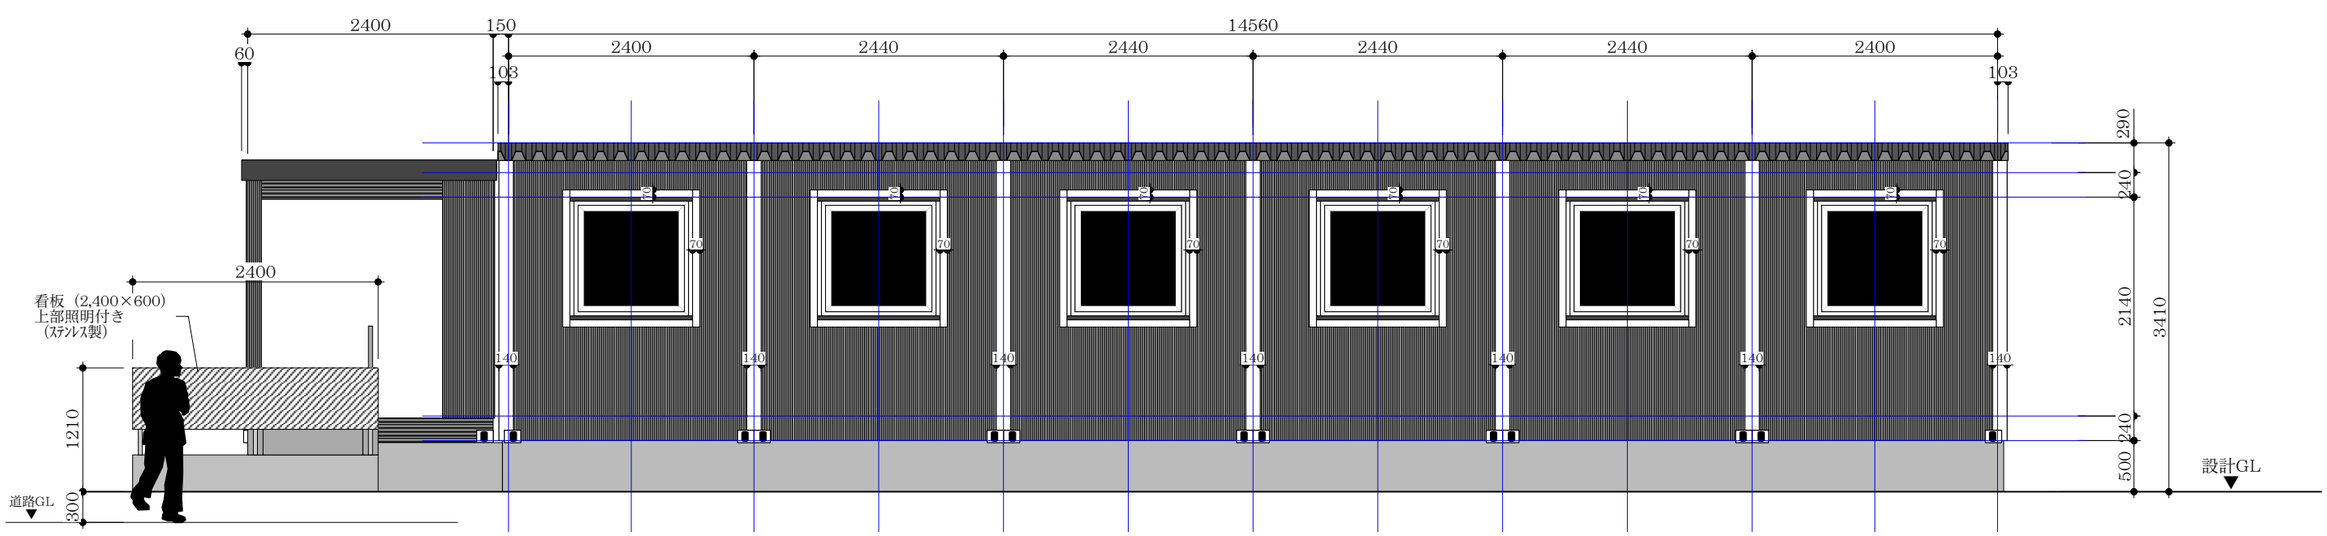

	TITLE	SCALE	CHECKED	LAST REVISION.	DRAWN.	NO.
	南宇和高等学校　学生寮　新築工事 センター棟立面図2	1：60	川村英樹 二級建築士　第(石)8321号	2026.09.08	名和めぐみ・鈴木真弓 A PERSON IN CHARGE. 庄子隆之	31



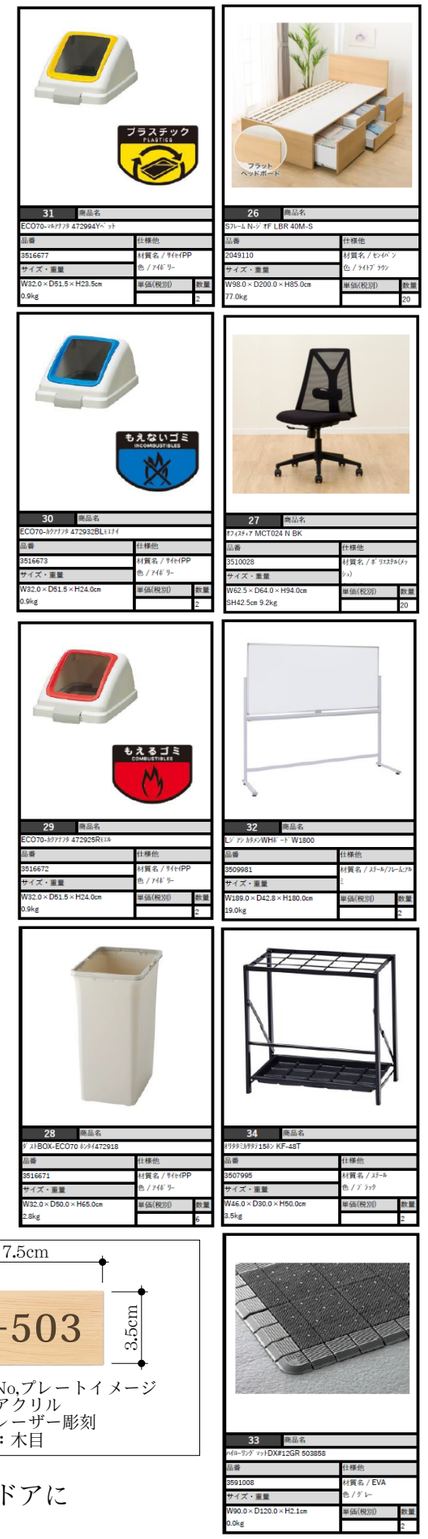



7.5cm
A-503
3.5cm

ルームNo,プレートイメージ
素材：アクリル
加工：レーザー彫刻
カラー：木目

※各部屋の窓と玄関ドアに
ロールスクリーンを設置
（1206A窓は除く）

	TITLE	SCALE	CHECKED	LAST REVISION.	DRAWN.	NO.
	南宇和高等学校　学生寮　新築工事　宿舎平面図	1：60	川村英樹 二級建築士　第(石)8321号	2026.09.17	名和めぐみ・鈴木真弓 A PERSON IN CHARGE. 庄子隆之	06

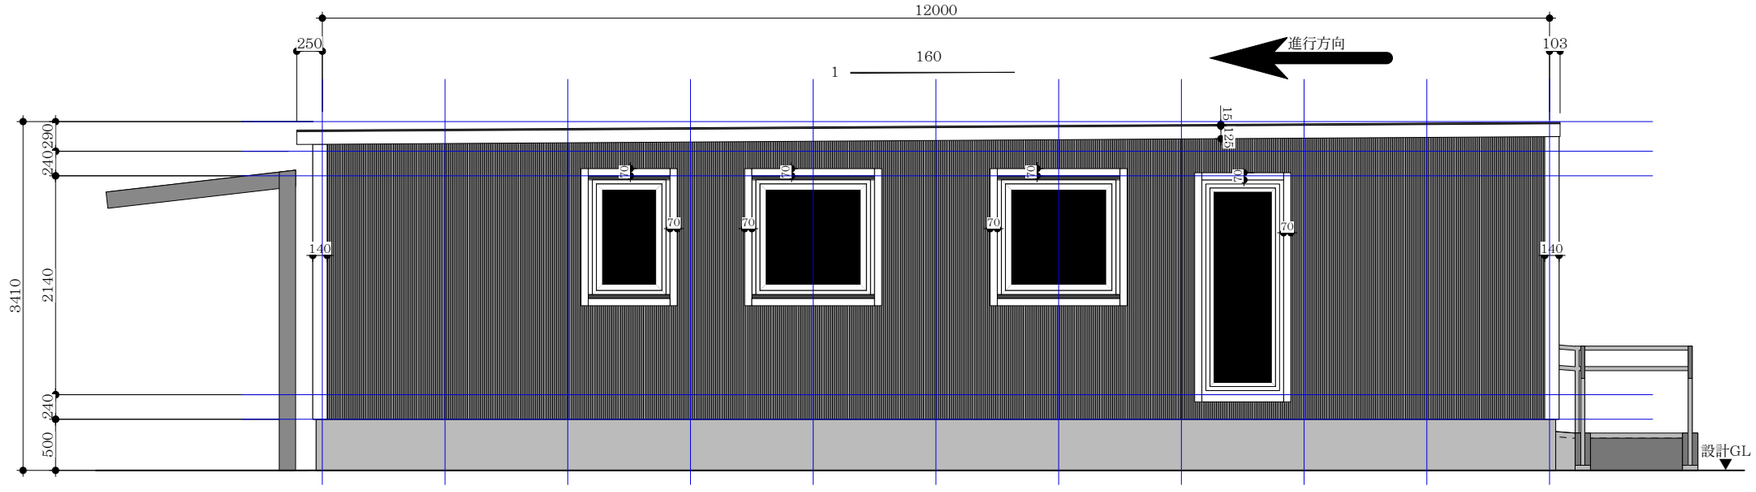

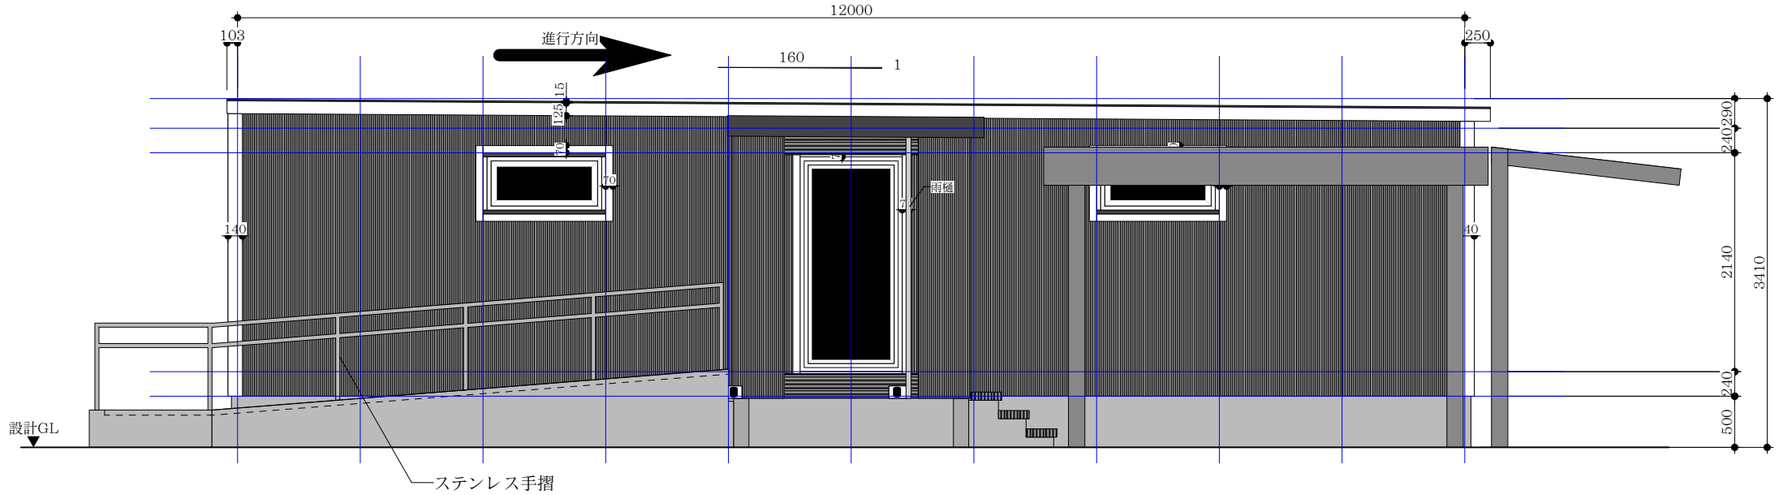

	TITLE	SCALE	CHECKED	LAST REVISION.	DRAWN. 名和めぐみ	07
	南宇和高等学校　学生寮　新築工事　宿舎立面図1	1：60	川村英樹 二級建築士　第(石)8321号	2026.07.14	A PERSON IN CHARGE. 庄子隆之	NO.

外部仕上げ

屋根／ｶﾞﾙﾊﾞﾘｳﾑ鋼板ｔ-0.6m/m折板 ｽﾃﾝﾚｽﾋﾞｽ止め

外壁／防火ｻｲﾃﾞｨﾝｸﾞ　ｱｲｼﾞｰ工業　SP-ｶﾞﾙｽﾊﾟﾝ
：ｸﾞﾗﾝﾌﾞﾙｰ

窓ｻｯｼ／樹脂ｻｯｼ(ﾎﾜｲﾄ)


玄関ﾄﾞｱ／木製：ﾎﾜｲﾄ2回塗り


鼻隠し・出隅・窓周り／福杉加工(W=90~140)
：ｻﾄﾞﾘﾝ(ﾎﾜｲﾄ)2回塗り

ｺｰﾅｰ金物／ﾎﾜｲﾄ

床下塗装なし

雨樋／あり

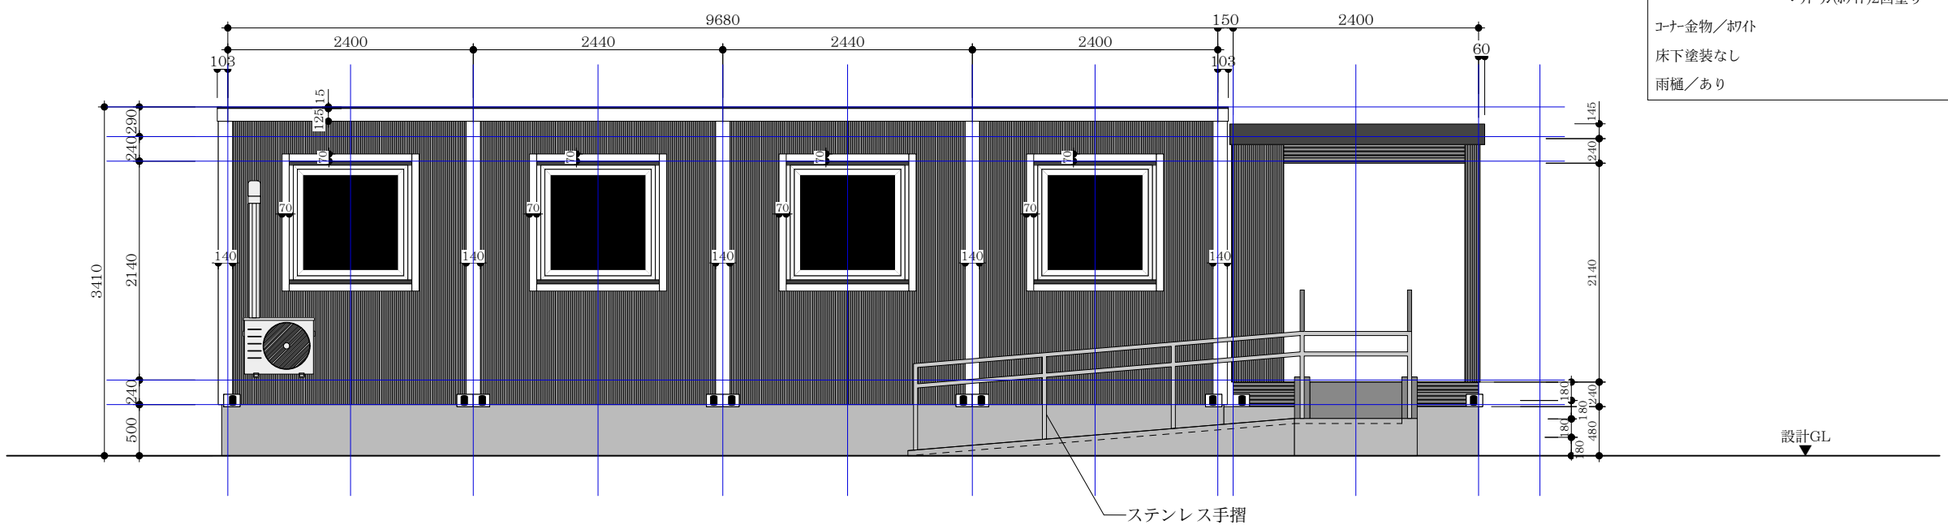

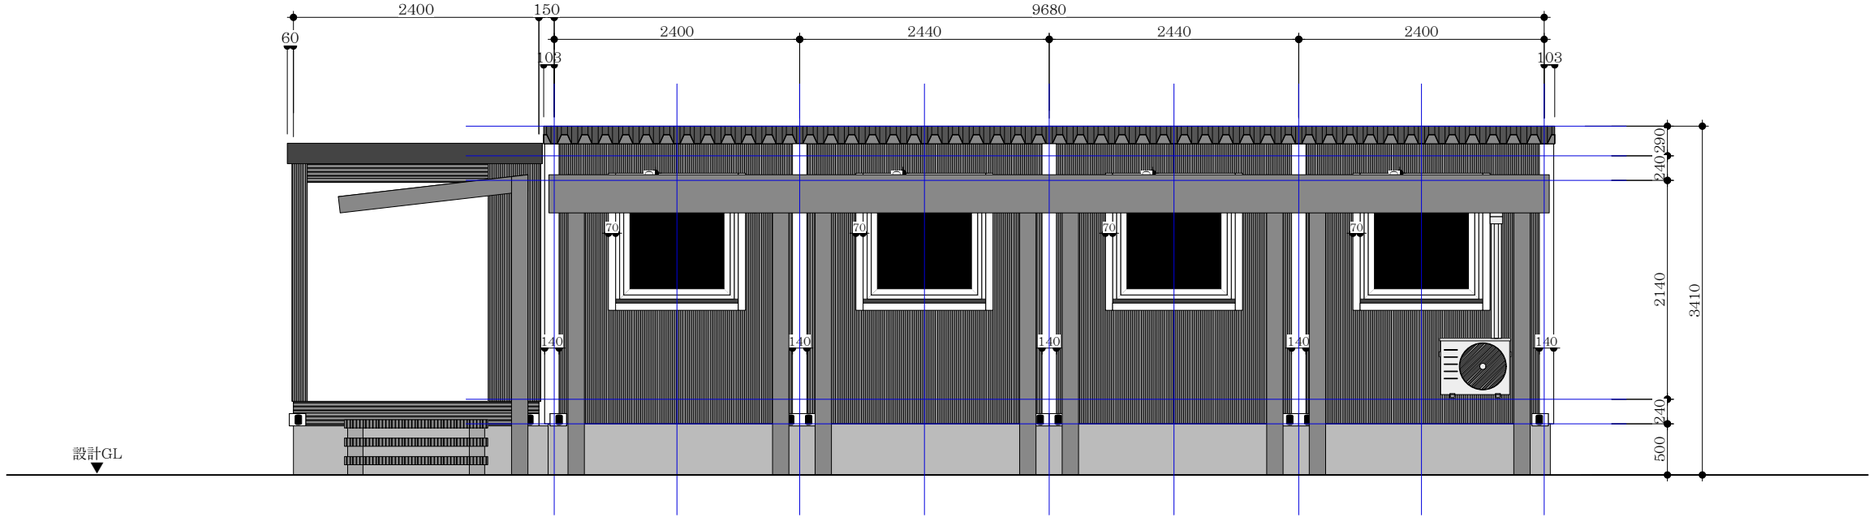

	TITLE	SCALE	CHECKED	LAST REVISION.	DRAWN. 名和めぐみ	08
	南宇和高等学校　学生寮　新築工事　宿舎立面図2	1：60	川村英樹 二級建築士　第(石)8321号	2026.05.01	A PERSON IN CHARGE. 庄子隆之	NO.